


Ponteceso, 21 de febreiro de 2019

O secretario accidental

Emilio Calhazos Quintas

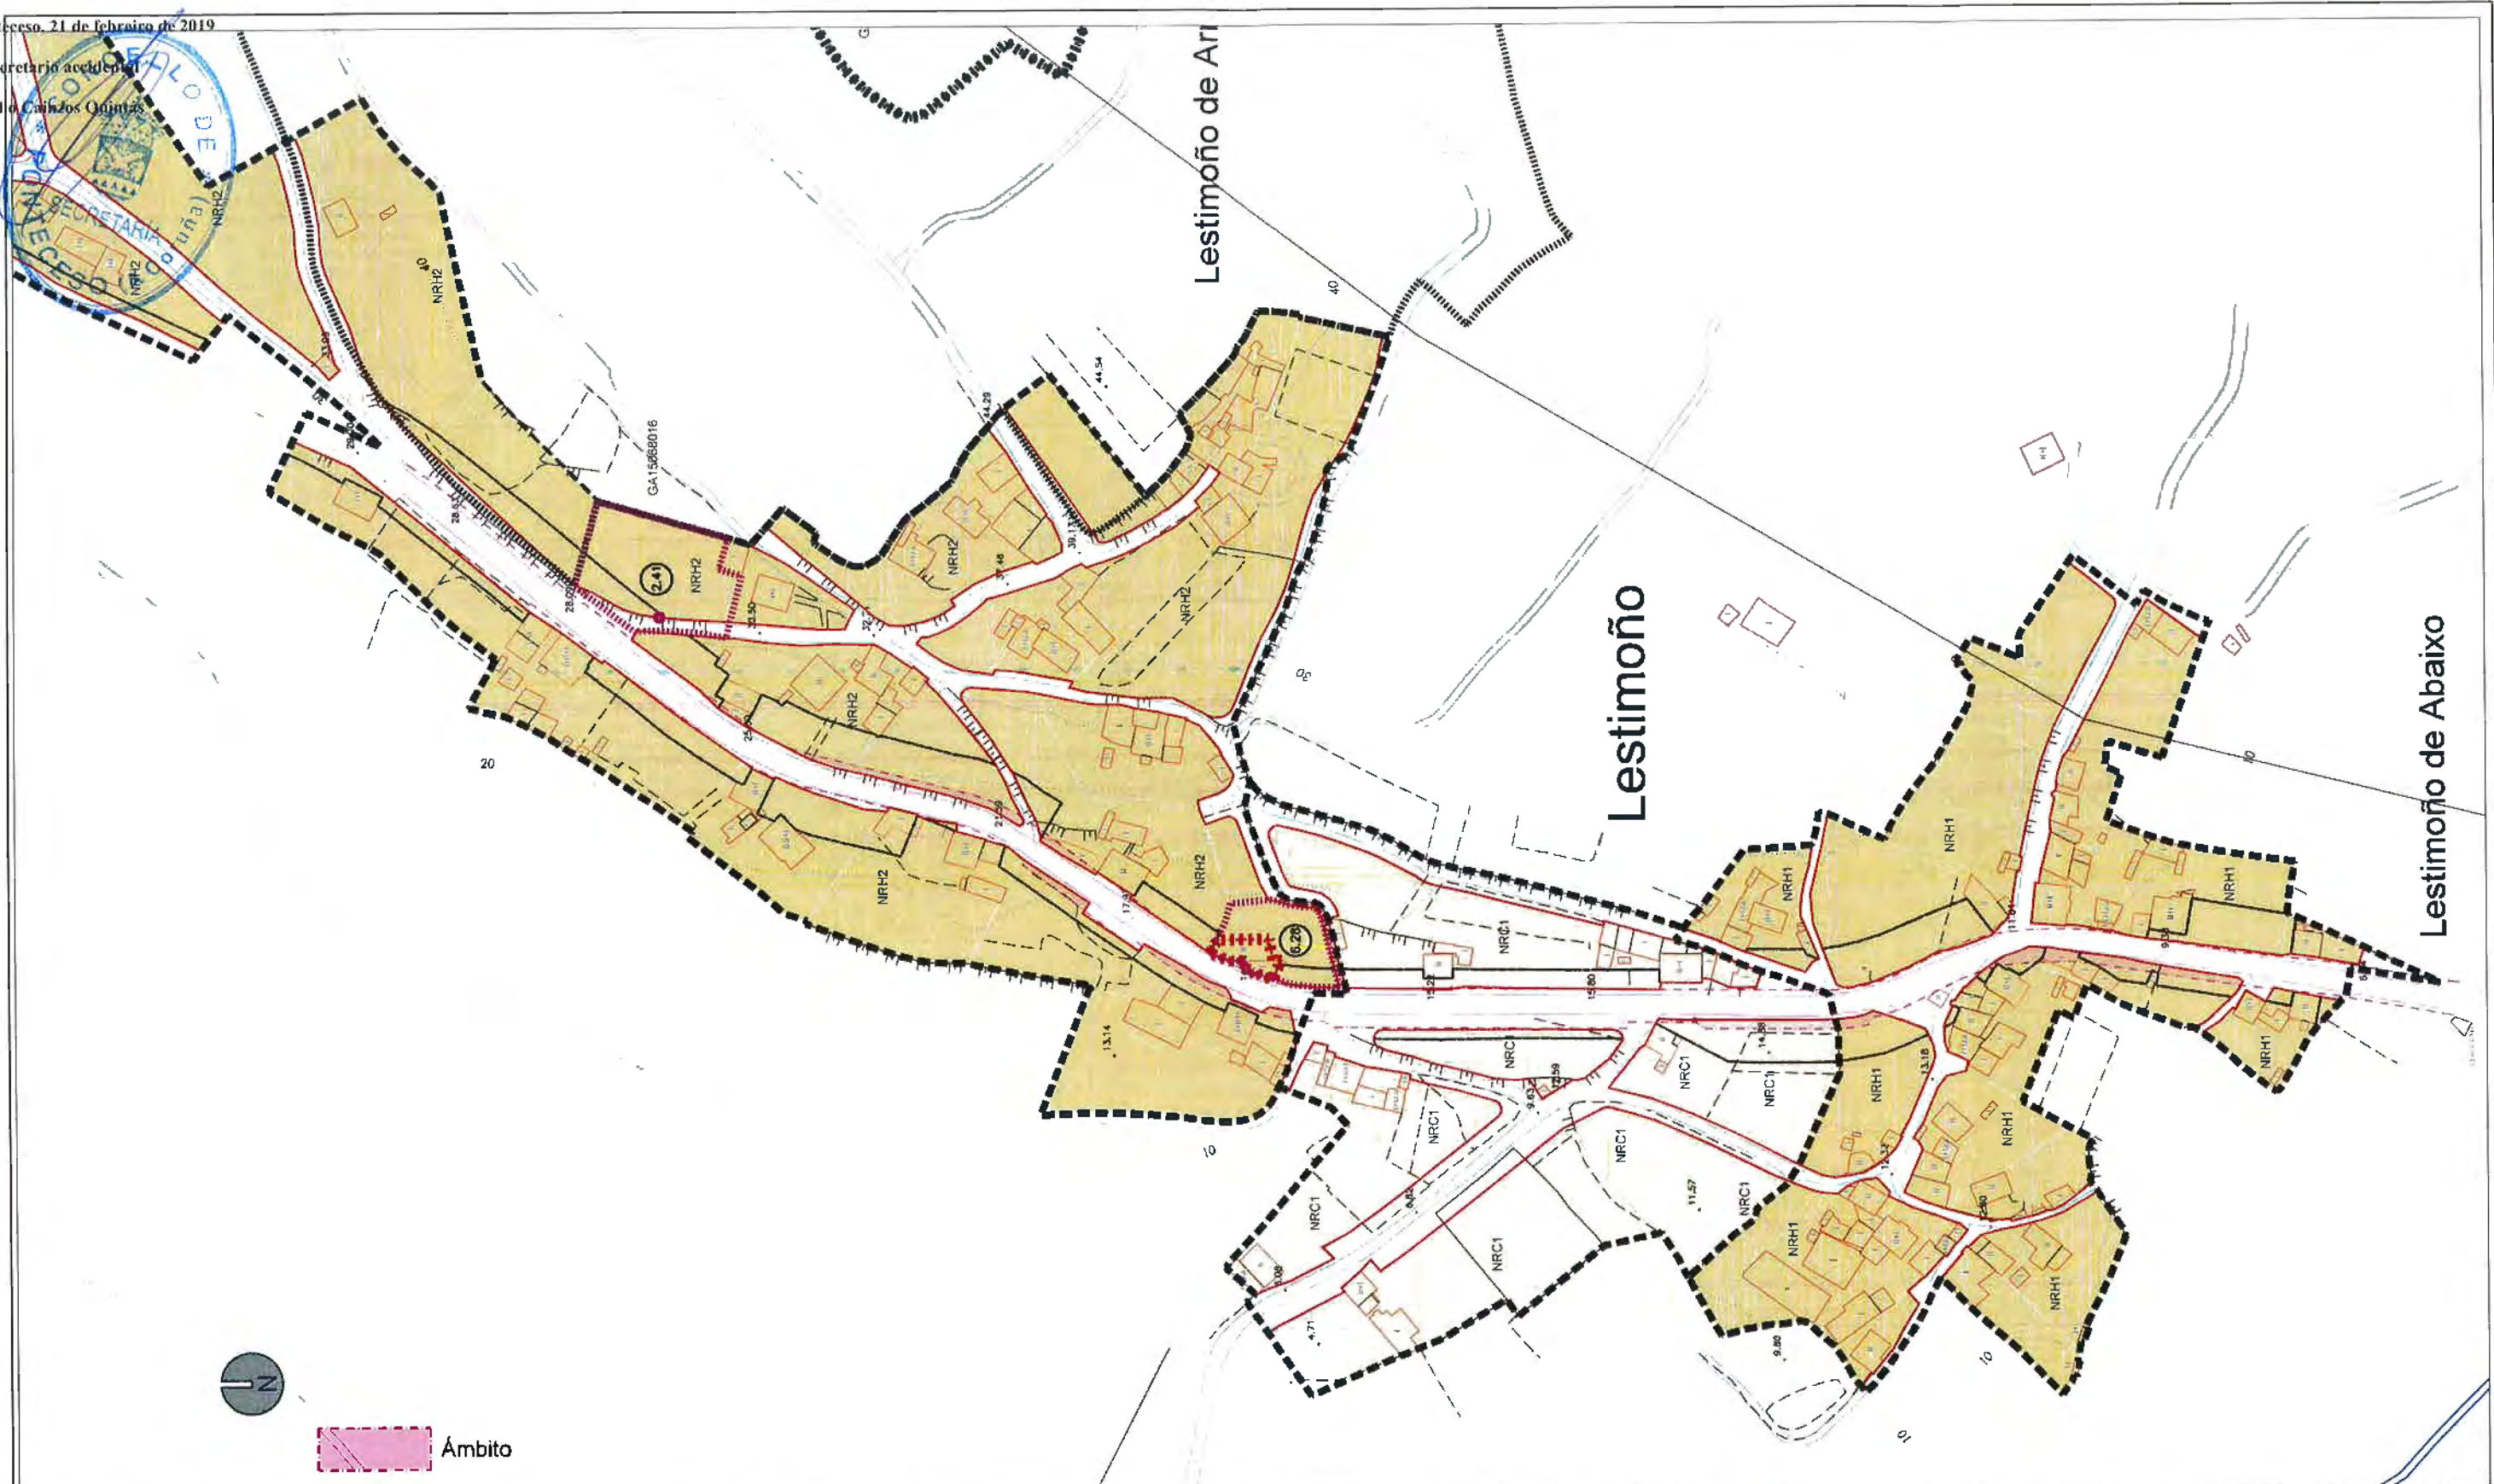

DELIMITACIÓNS	SIMBOLOXÍA	ÁREAS DE PLANEAMENTO E ORDENACIÓN	ORDENANZAS	USOS	SISTEMAS	PATRIMONIO ARQUEOLÓXICO
<ul style="list-style-type: none"> SOLO URBANO SOLO URBANO NON CONSOLIDADO SOLO URBANIZABLE SOLO DE NÚCLEO RURAL ACCIÓN PREVISTA SERVIDUME DE PROTECCIÓN DE COSTAS ZONA DE INFLUENCIA D.P.M.T. LIÑA DE RIBEIRA 	<ul style="list-style-type: none"> ALIANCIÓN LIÑA DE FONDO OU REQUJAMENTO LIÑA DE SOPORTAL OU PASO INFERIOR LIÑA LIMITE DE EDIFICACION CAMBIO DE ORDENANZA OU ALTURA ALTURA MÁXIMA APARCAMENTO ÁREA LIGRE DE EDIFICACIÓN COTA DE MARIO 	<ul style="list-style-type: none"> A.P.R. ÁREA DE PLANEAMENTO REMITIDO P.E.R.1 PLAN ESPECIAL DE REFORMA INTERIOR SECTOR SECTOR REMITIDO A PLAN PARCIAL P.E.P.O. CORNE PORTO P.E.P.O. COUTO SOLO RUSTICO ADSCRITO ÁREA DE ORDENACIÓN PORMENORIZADA ÁREA DE PLANEAMENTO SUBSISTENTE 	<ul style="list-style-type: none"> NRH NÚCLEO RURAL HISTÓRICO NRC NÚCLEO RURAL COMÚN SU-1 RUEIRO COMPACTO SU-2 RUEIRO CON PATIO SU-3 EDIFICACIÓN AGRUPADA SU-4 VIVENDA UNIFAMILIAR SU-5 ESTACIÓN DE SERVIZO 	<ul style="list-style-type: none"> RESIDENCIAL SUISUBILE SNRC SNRH MIKTO TERCIARIO SUISUBILE INDUSTRIAL SUISUBILE 	<ul style="list-style-type: none"> LOCAL XERAL INFR. PORTUARIA INFR. DE SERVIZO ESPAZOS LIBRES EQUIPAMENTOS MARIO PÚBLICO MOBILIDADE SOSTIBILE (Pb) TITULARIDADE PÚBLICA (Pv) TITULARIDADE PRIVADA As. Asistencia Co. Comercial Sp. Deportivo Ed. Educativo Re. Religioso Sa. Sanitario Se. Seguridade Se. Servizos 	<ul style="list-style-type: none"> ÁREA DE PROTECCIÓN INTEGRAL CONTORNO DE PROTECCIÓN CÓDIGO DE ELEMENTO ARQUEOLÓXICO COORDENADA U.T.M. PATRIMONIO ARQUITECTÓNICO / ETNOGRÁFICO/NATURAL DELIMITACIÓN DO BEN / ELEMENTO PUNTUAL CONTORNO DE PROTECCIÓN CÓDIGO DE ELEMENTO ARQUITECTÓNICO



MODIFICACIÓN PUNTUAL Nº 1 DEL PGOM DE PONTECESO
 MODIFICACIÓN DE ALINEACIONES EN EL NÚCLEO RURAL DE LESTIMOÑO

Peticionario: CONCELLO DE PONTECESO

Escala: E 1:2.000

Exp: 16024U

Flano nº: i.03

carballada equipo redactor
 alvaro fernandez carballada
 beatriz aneiros filgueira
 arquitectos

PLANO DE ORDENACIÓN DEL PGOM VIGENTE

CVE: 9qAQMwHzx7
 Verificación: https://sede.xunta.gal/cve

