

**SISTEMAS GENERALES Y DOTACIONES LOCALES**

**COMUNICACIONES**  
**SISTEMA VIARIO**  
 - - - CARRETERA AUTONÓMICA  
 - - - CARRETERA DIPUTACIÓN  
 - - - CARRETERA MUNICIPAL  
**S.G. PORTUARIO**  
 ZP ZONA PORTUARIA

**SISTEMA DE INFRAESTRUCTURAS DE SERVICIOS**  
 E.D.A.R. ESTACIÓN DE TRATAMIENTO DE AGUAS RESIDUALES  
 E.T.A.P. ESTACIÓN DE TRATAMIENTO DE AGUAS PLUVIALES  
 Dp DEPÓSITO  
 ..... PARQUE EDILICIO

**SISTEMA DE ESPACIOS LIBRES Y ZONAS VERDES**  
 AR-ÁREA RECREATIVA  
 CF-CAMPO DE FIESTA  
 SG-ZV-SISTEMA GENERAL  
 L-ZV-DOTACIÓN LOCAL

**SISTEMA DE EQUIPAMIENTOS**  
 E-EDUCATIVO  
 D-DEPORTIVO  
 R-RELIGIOSO  
 S-SANITARIO  
 SC-SOCIO CULTURAL  
 C-CEMENTERIO  
 O-OTROS

**CLASIFICACIÓN DEL SUELO**

**SUELO URBANO**  
 NÚCLEO URBANO  
 INDUSTRIAL Y COMERCIAL (PARQUE EMPRESARIAL)

**SUELO DE NÚCLEO RURAL**  
 NÚCLEO RURAL

**SUELO URBANIZABLE**  
 I-INDUSTRIAL  
 R-RESIDENCIAL

**SUELO RÚSTICO**  
**SUELO RÚSTICO DE ESPECIAL PROTECCIÓN (SREP)**  
 SREP DE CAUCES, RIBERAS Y ZONAS HÚMEDAS  
 SREP DE ESPACIOS NATURALES RN - RED NATURA 2000 NP - NORMAS PROVINCIALES  
 SREP FORESTAL NIVEL I  
 NIVEL II  
 SREP AGRICOLA


**SUELO RÚSTICO APTO PARA URBANIZAR (SRAU)**  
 SRAU- TIPO I  
 SRAU- TIPO II

SREP AMBIENTAL PAISAJÍSTICO  
 ▲▲▲ ITINERARIO PAISAJÍSTICO  
 SREP DE COSTAS  
 --- LINEA DE RIBERA  
 --- LINEA DE DESLINDE DEL DOMINIO PÚBLICO MARTIMO-TERRESTRE  
 --- LINEA DE SERVIDUMBRE DE PROTECCIÓN

**PATRIMONIO CULTURAL**

**BIENES CATALOGADOS**  
 PATRIMONIO ARQUITECTÓNICO Y ETNOGRÁFICO  
 Nº DE CATALOGO

**PATRIMONIO ARQUEOLÓGICO**  
 ZP ZONA DE PROTECCIÓN  
 ZR ZONA DE RESPETO  
 Nº DE CATALOGO

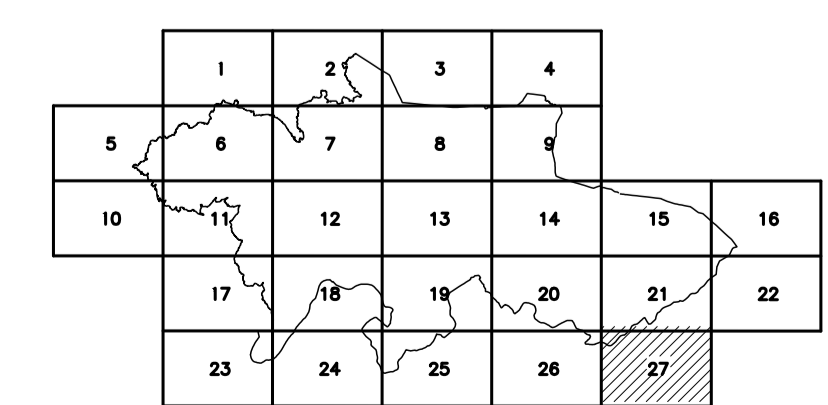

**PLAN GENERAL DE ORDENACION MUNICIPAL**  
**AYUNTAMIENTO DE PONTEVEDRA (A CORUÑA)**

CONSULTOR: **AIDASA**  
 INGENIERIA DEL ATLANTICO, S.A.

PROYECTAN:  
 Alfonso Botana Castelo/Ana Bértalo Pérez  
 Arquitectos

FECHA: Abril 2002

FASE: **APROBACIÓN DEFINITIVA**

TÍTULO DEL PLANO:  
**ORDENACION MUNICIPAL**

ESCALA: 1:5000  
 0 100 200 m

Nº DE PLANO: **3**  
 HOJA 27 DE 27